

**Agenzia del Territorio
CATASTO FABBRICATI
Ufficio Provinciale di
Catanzaro**

Dichiarazione protocollo n. CZ0301740 del 05/12/2008

Planimetria di u.i.u. in Comune di Isca Sullo Ionio

Via Dei Platani

civ. SNC

Identificativi Catastali:

Sezione:

Foglio: 24

Particella: 1583

Subalterno: 128

Compilata da:

Raynal Giovanni

Iscritto all'albo:

Architetti

Prov. Catanzaro


N. 1216

ada n. 1

Scala 1:100

PIANO PRIMO

CERTIFICATO DI DESTINAZIONE URBANISTICA
(ai sensi del D.P.R. N° 380 del 06.06.2001 e successive modificazioni e integrazioni)

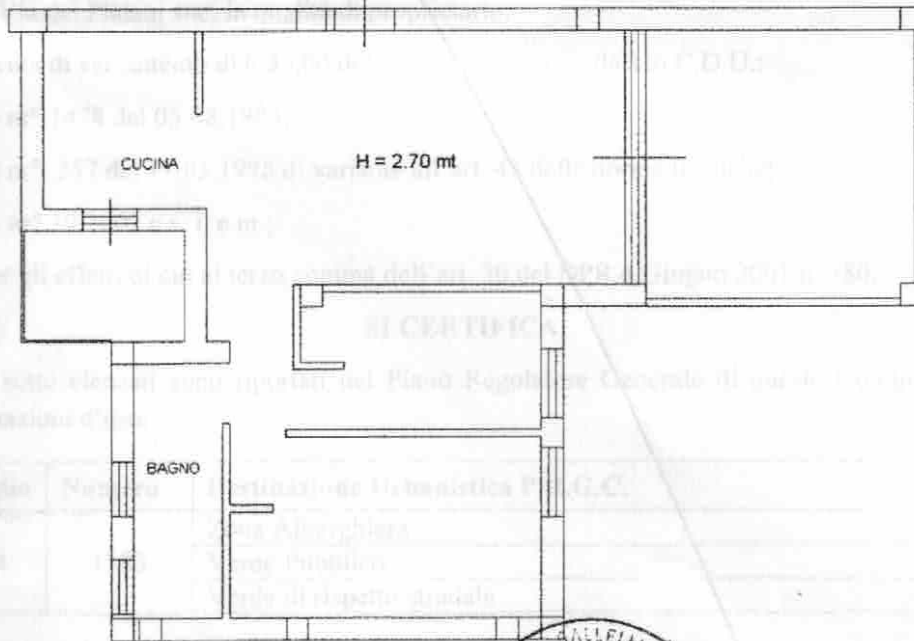

Foto

Caterina

Antonio

Maria

